

HAUT

PLATTEGRONDEN



afbeelding: TANK



PLATTEGRONDEN

HAUT is een boutique-gebouw. Exclusief, chique, modern. Kenmerken die niet alleen gelden voor de appartementen, maar ook voor de entree en de lifthallen. HAUT is ondanks zijn iconische verschijning kleinschalig van opzet. Iedere woning is individueel ontworpen. Er is een grote diversiteit aan uitzichten, woningtypen, indelingen en woonoppervlakten. De gemiddelde oppervlakte van de woningen is circa 160 m². Elke verdieping bestaat uit slechts twee of drie woningen. De buitenruimtes van alle appartementen verschillen in positie en formaat, maar zijn overwegend op het zuiden en de Amstel georiënteerd.

In dit digitale plattegrondenboek vind u de plattegronden van de appartementen die op dit moment beschikbaar zijn. Het betreft een momentopname. Voor de meest actuele beschikbaarheid, raadpleeg de makelaar Broersma Nieuwbouw.

Er zijn woningen beschikbaar zowel op lagere als op hogere verdiepingen en in verschillende types.


HAUT

HAUT


LOCATIE

- 1. HAUT
- 2. George Marina
- 3. L'Osteria
- 4. Waternet
- 5. Woontoren de Spakler
- 6. Park Somerlust

 Zuid appartementen

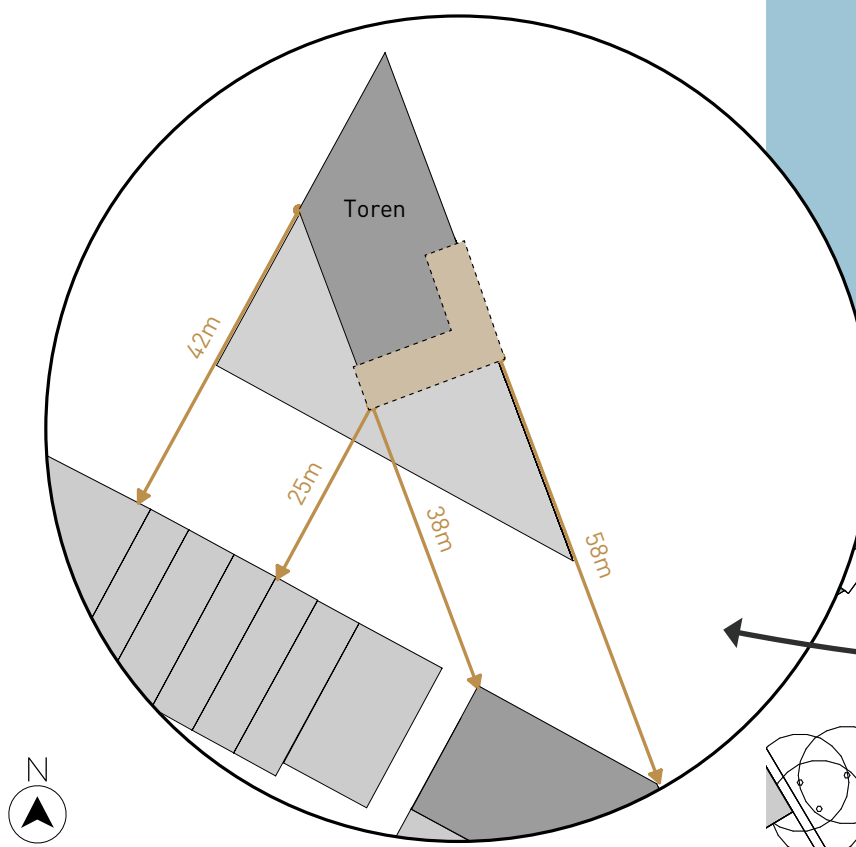


Afstanden tot omliggende gebouwen vanaf de zuidgevel en westgevel van de woontoren.

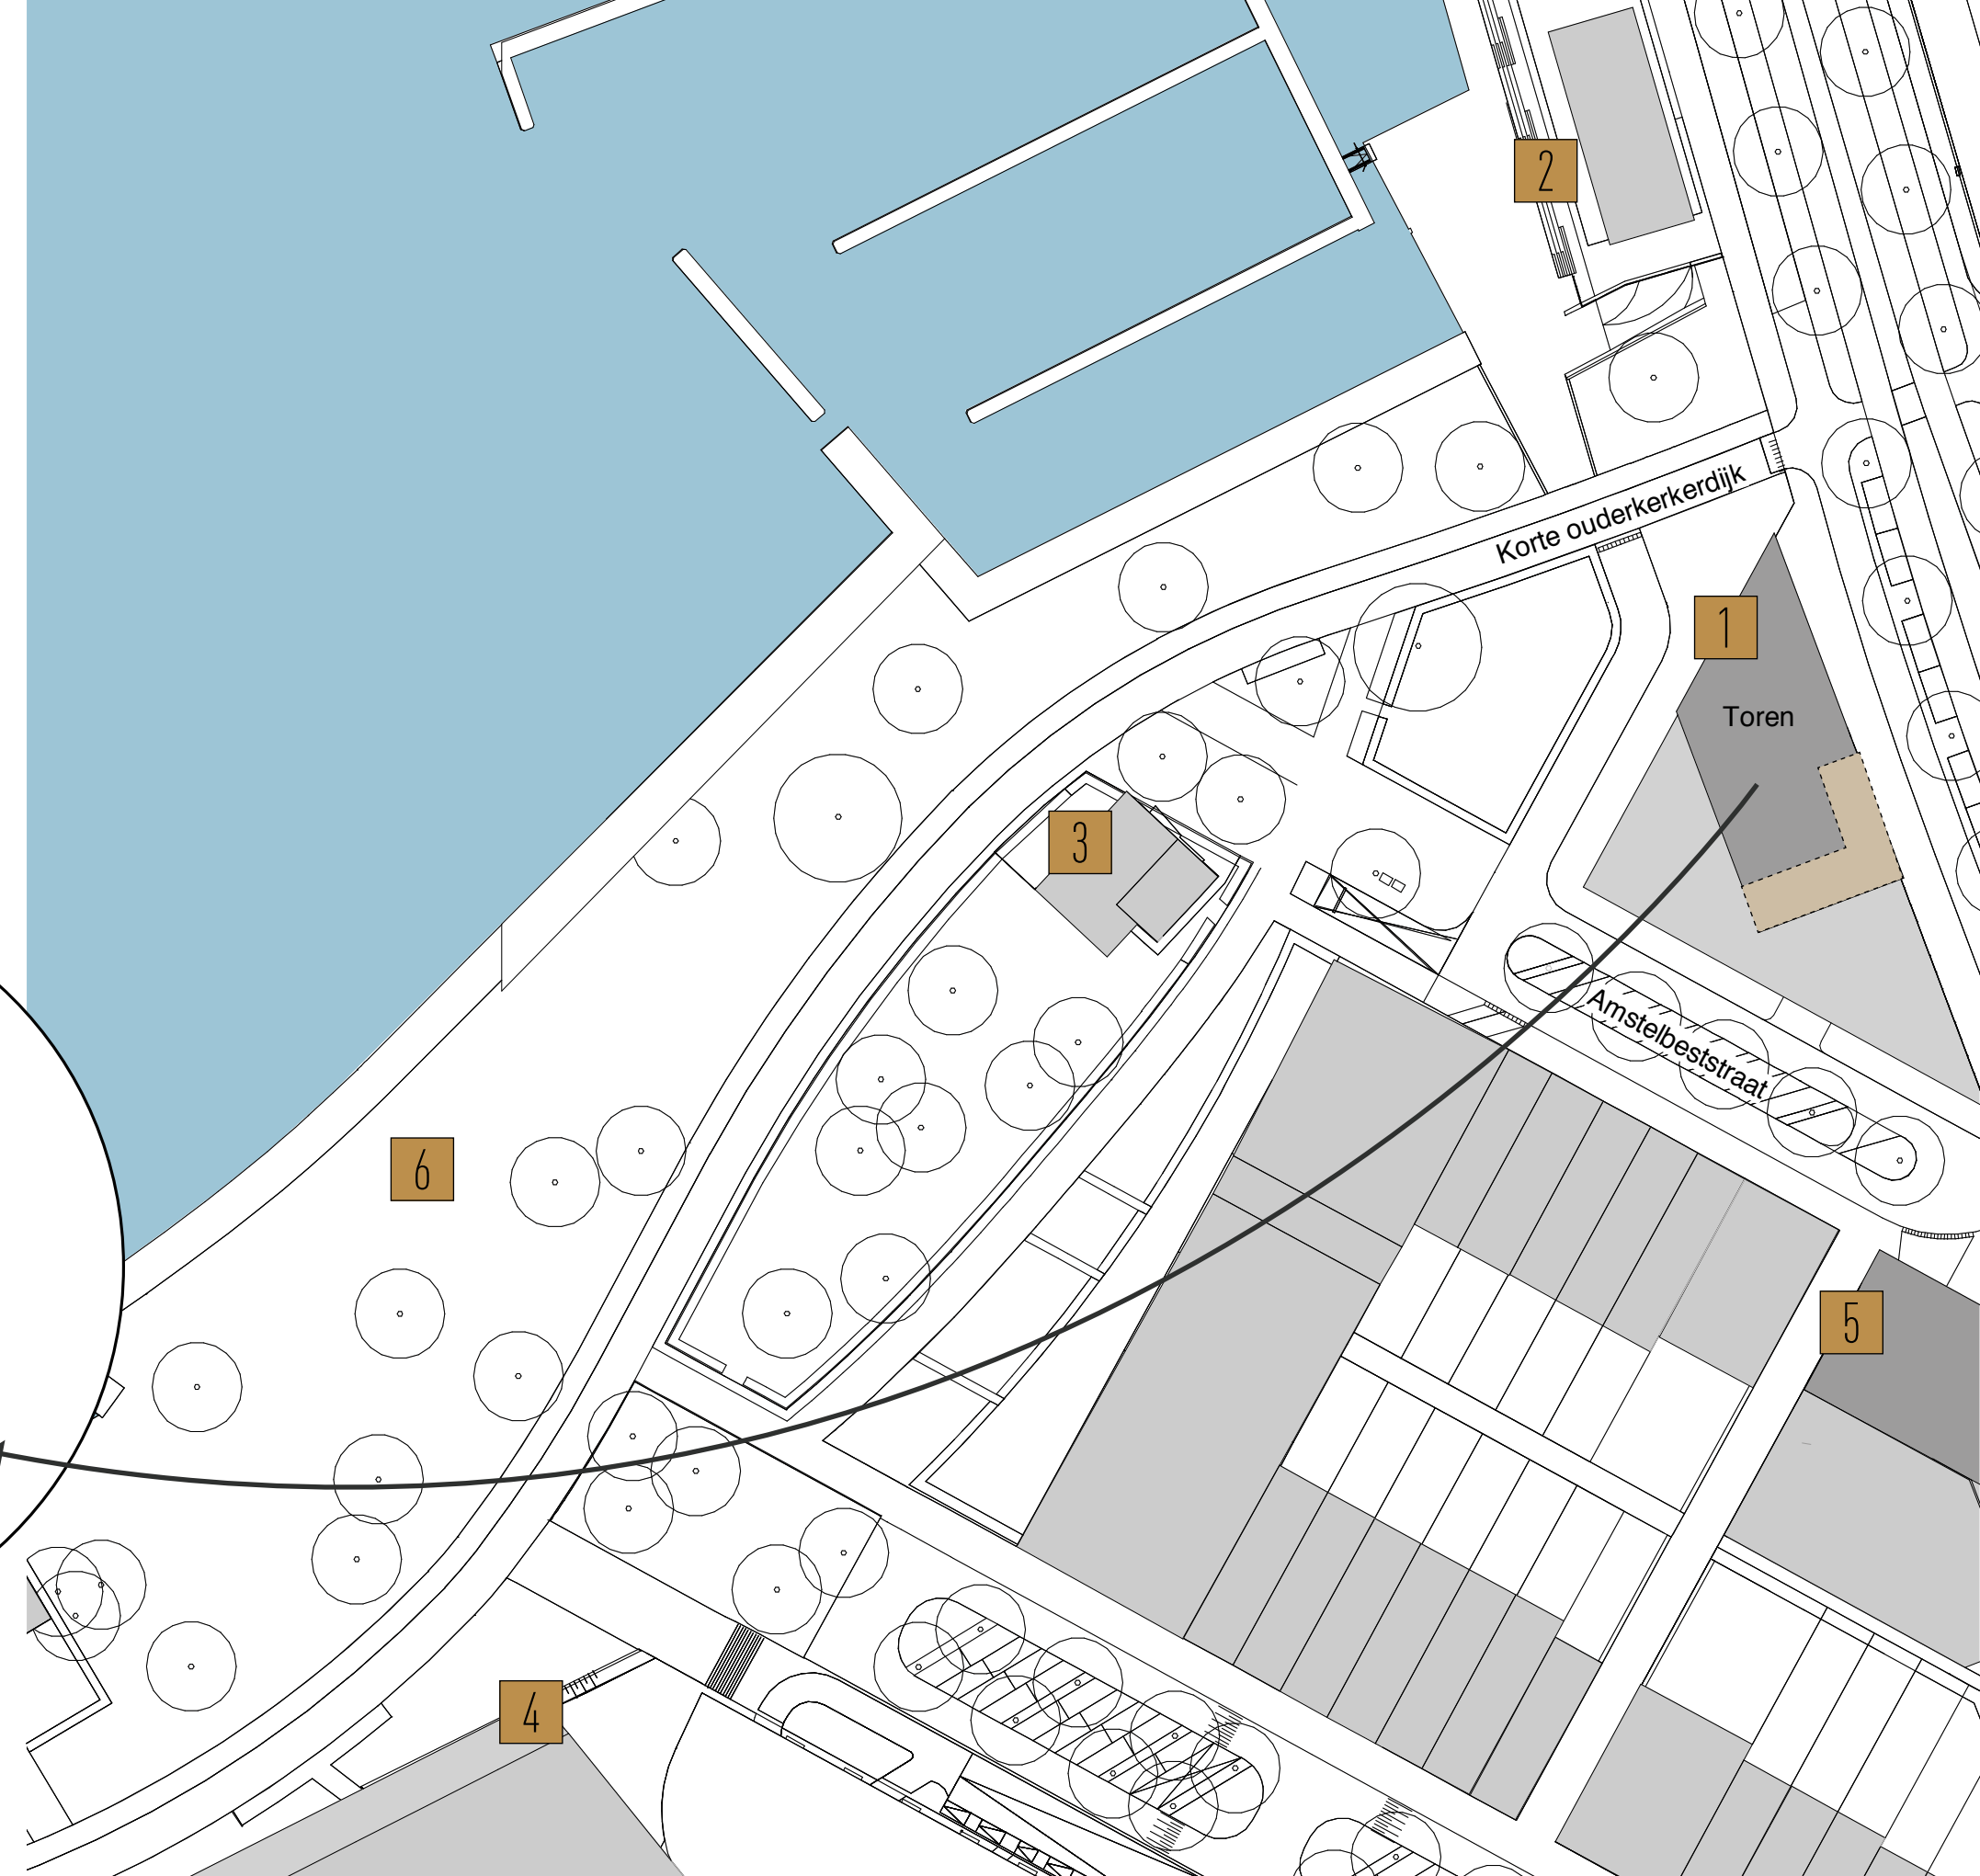

HAUT

KELDER -2

◀ Spaklerweg ▶

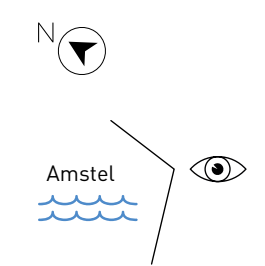


-  bergingen
-  parkeerplaatsen
-  liften

◀ Spaklerweg ▶



◀ Spaklerweg ▶



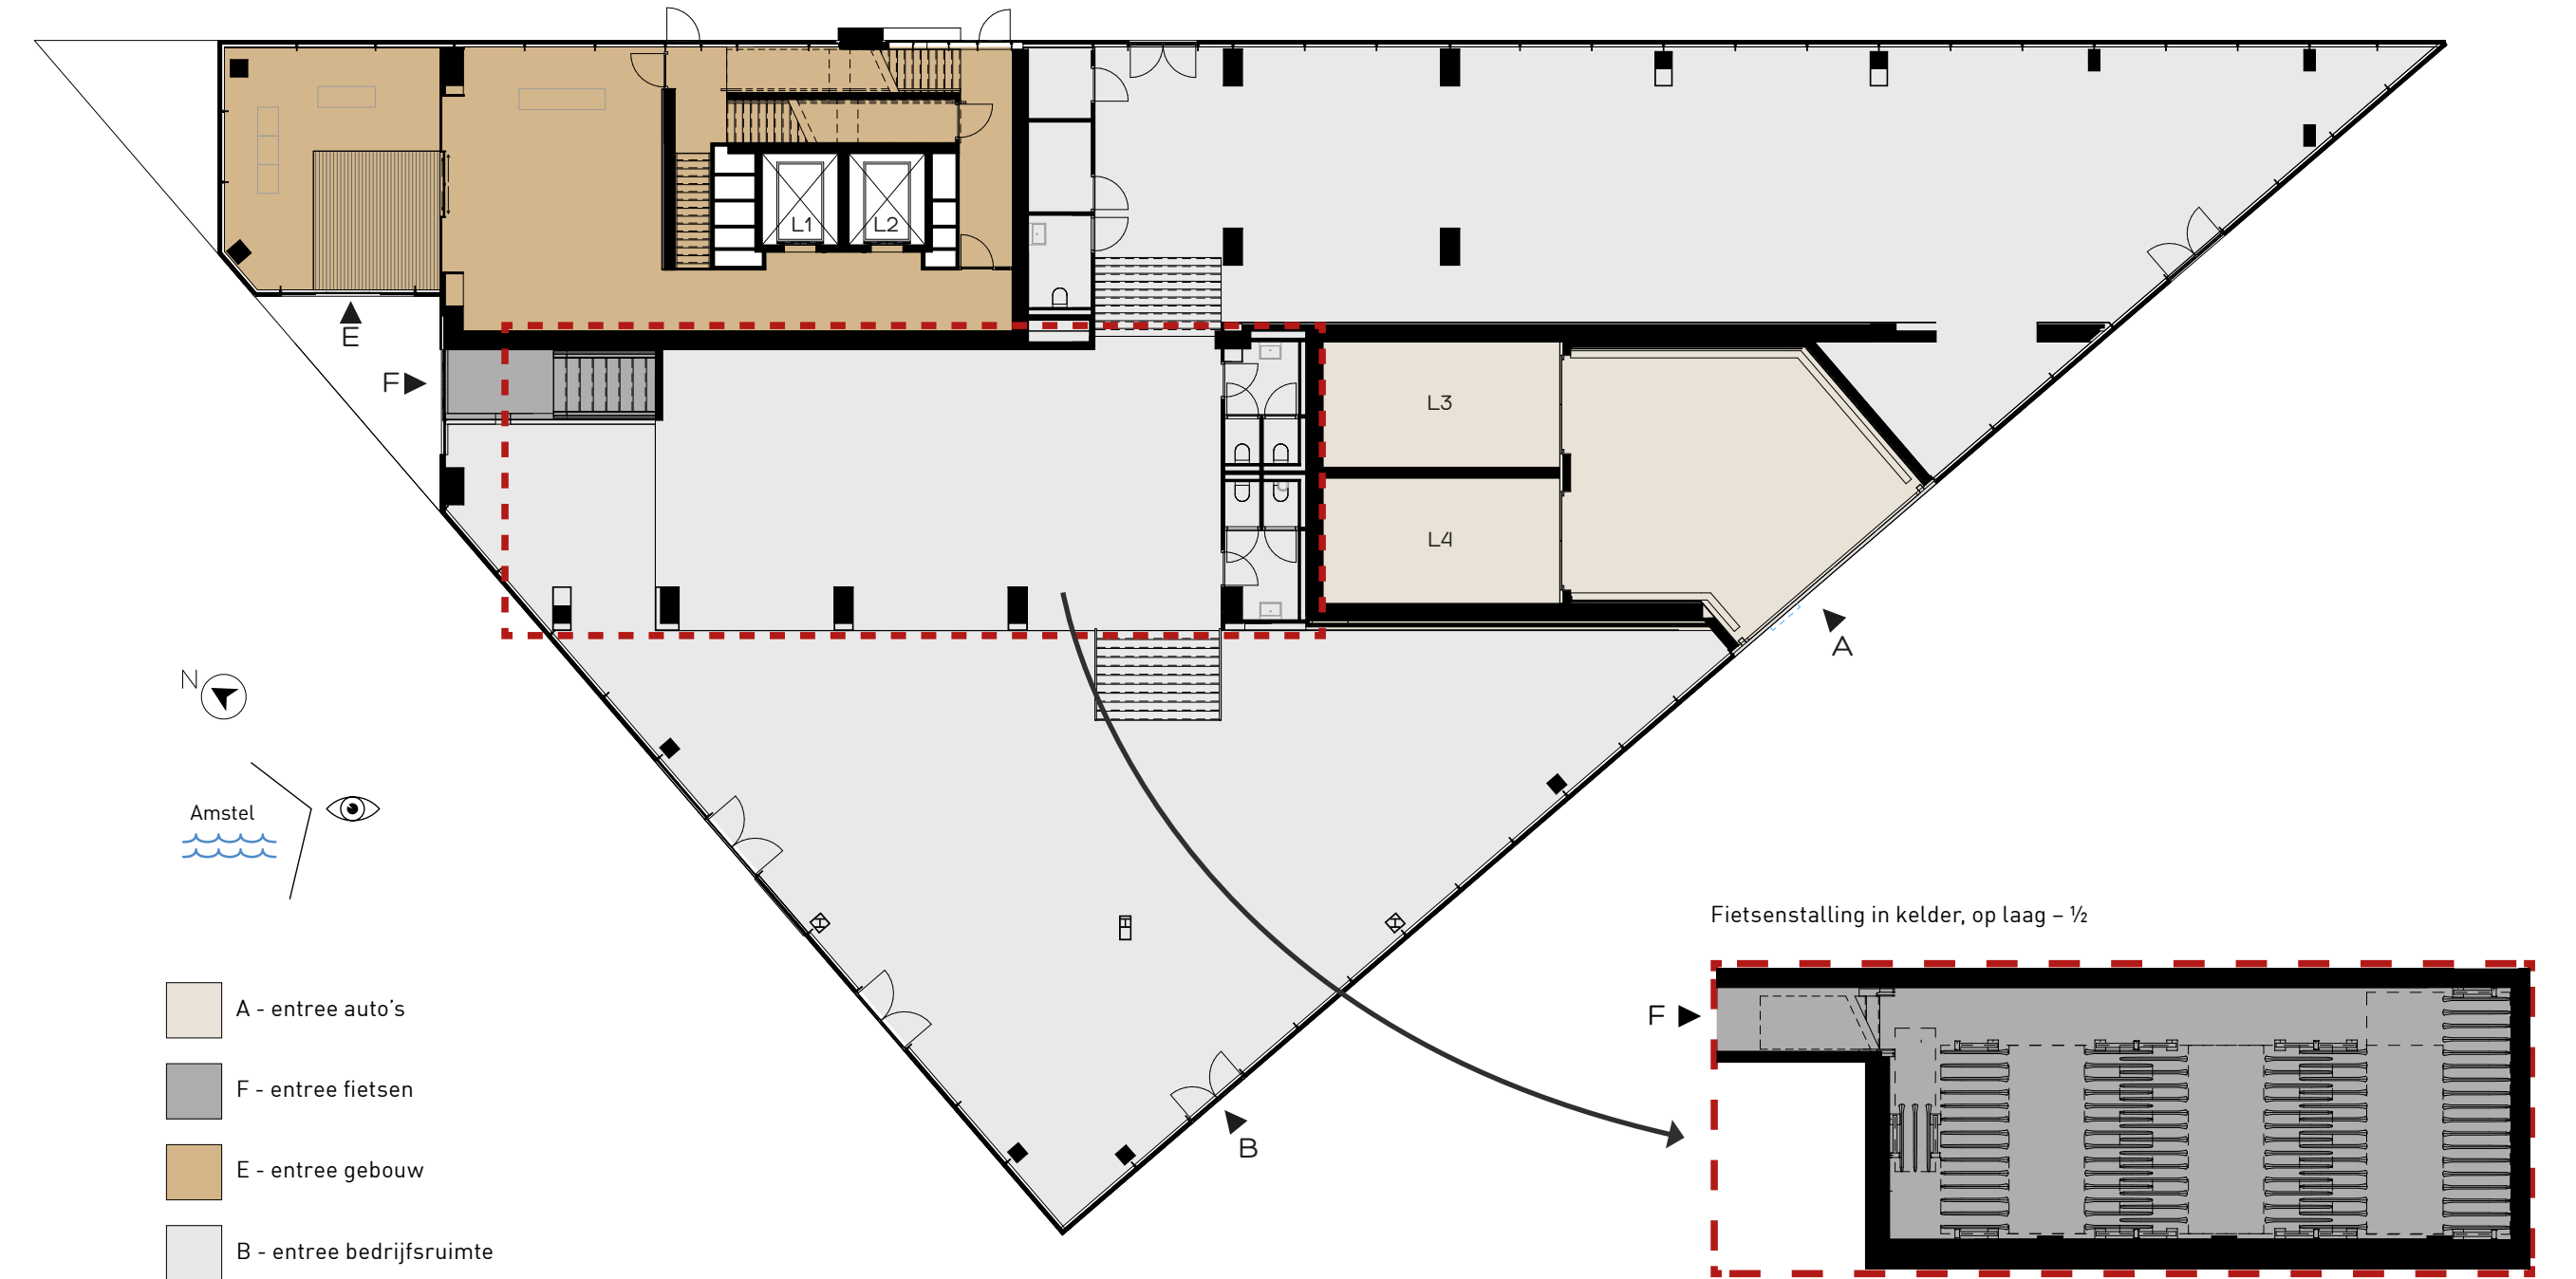


HAUT

APPARTEMENT 1.3

Getoonde plattegrond

- woonoppervlakte: 195 m²
- aantal kamers: 4
- buitenruimte: 39 m²

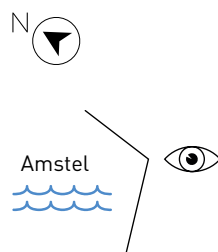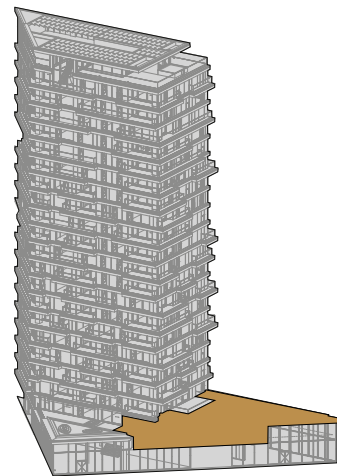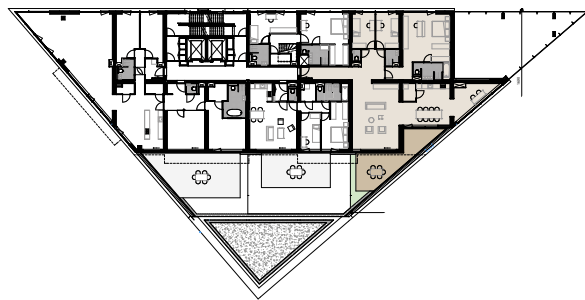


HAUT


APPARTEMENT 2.2

Getoonde plattegrond

- woonoppervlakte: 112 m²
- aantal kamers: 3
- buitenruimte: 14 m²

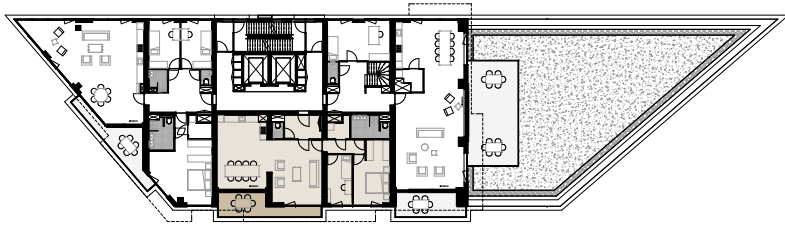


8.45
6.53


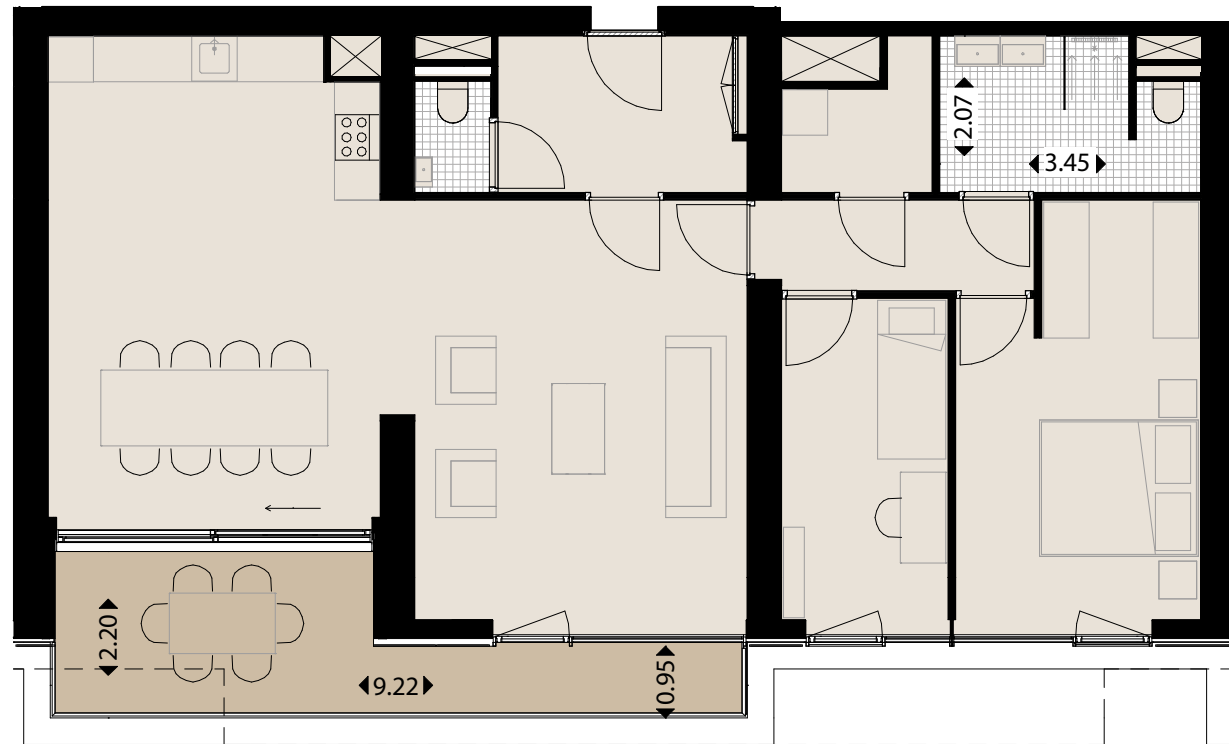


4.39 4.39 2.20 3.24
15.70

4.45 2.07
8.34

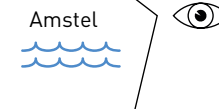


schaal 1:100

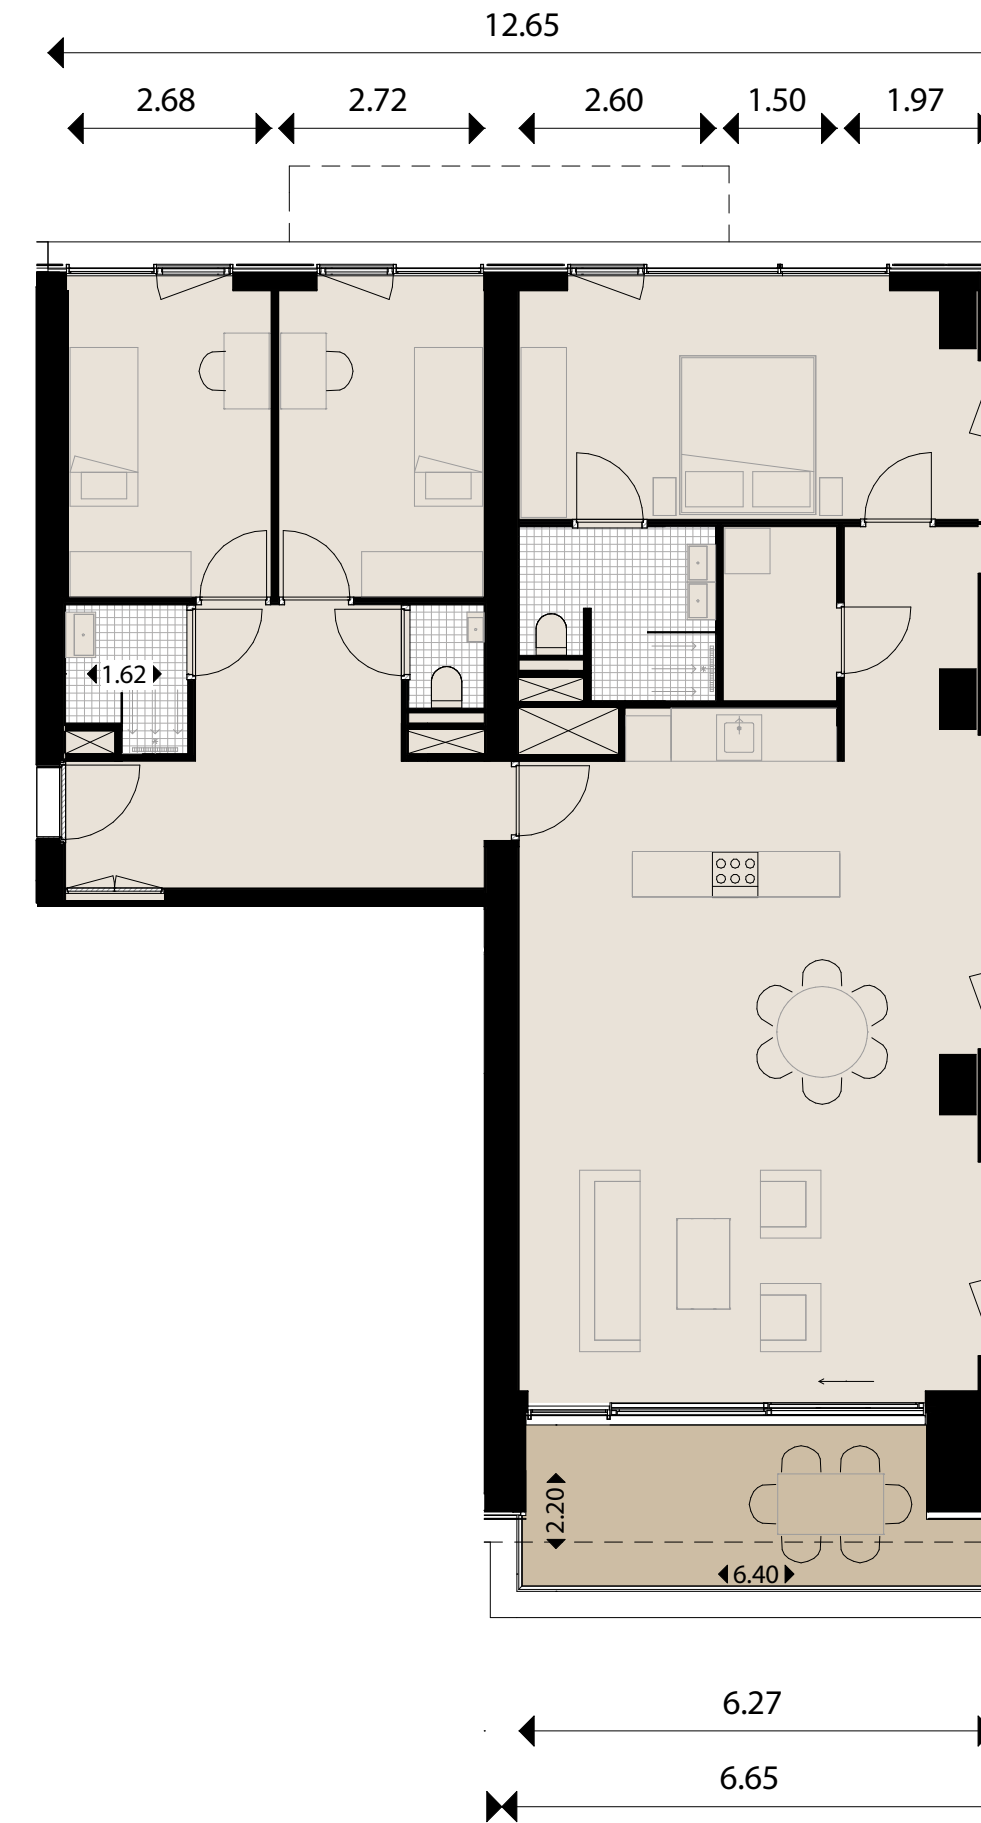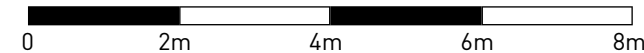


12.65
2.68 2.72 2.60 1.50 1.97

3.22 2.30 16.60
9.23

6.27
6.65

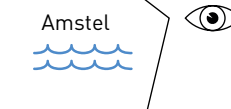

schaal 1:100


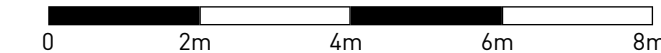


HAUT

APPARTEMENT 4.3

Getoonde plattegrond

- woonoppervlakte: 138 m²
- aantal kamers: 4
- buitenruimte: 17 m²


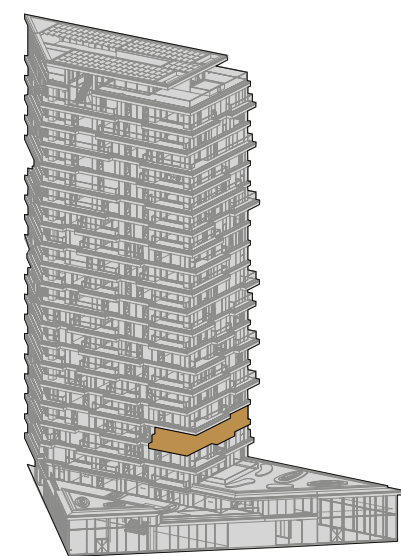
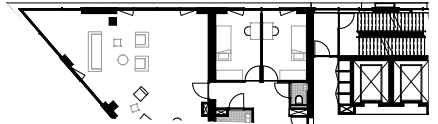


HAUT



APPARTEMENT 5.2

Getoonde plattegrond

- woonoppervlakte: 111 m²
- aantal kamers: 3
- buitenruimte: 14 m²

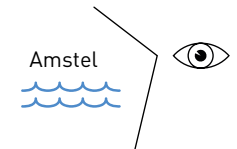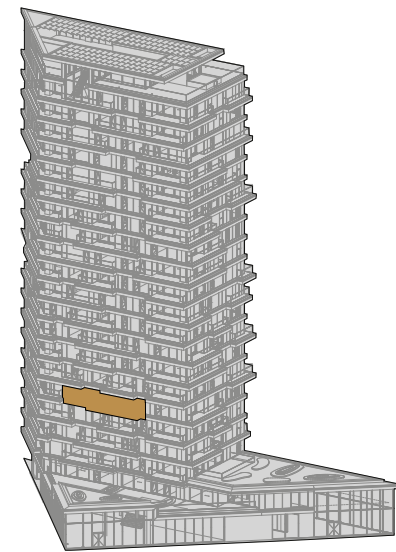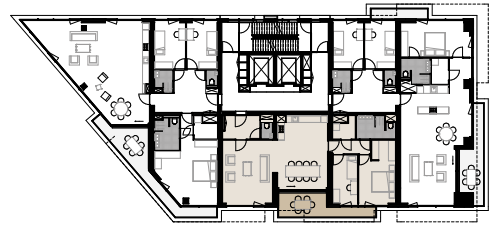

schaal 1:100

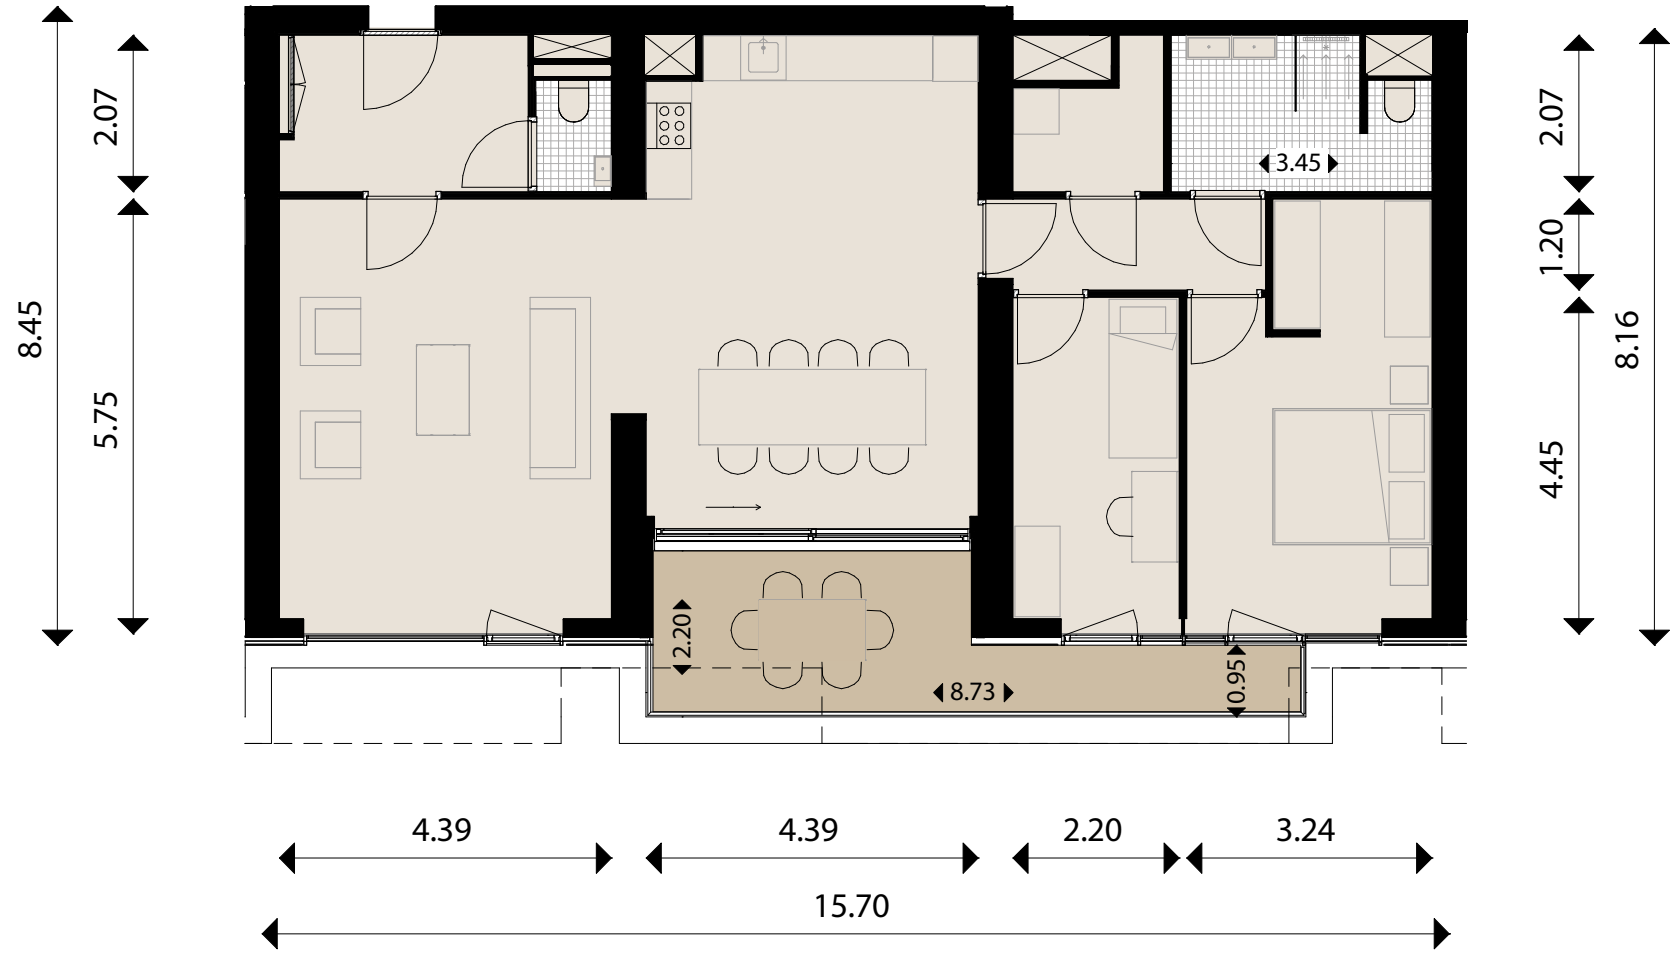
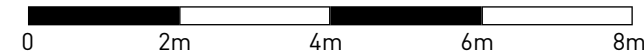


HAUT


APPARTEMENT 6.3

Getoonde plattegrond

- woonoppervlakte: 138 m²
- aantal kamers: 4
- buitenruimte: 25 m²

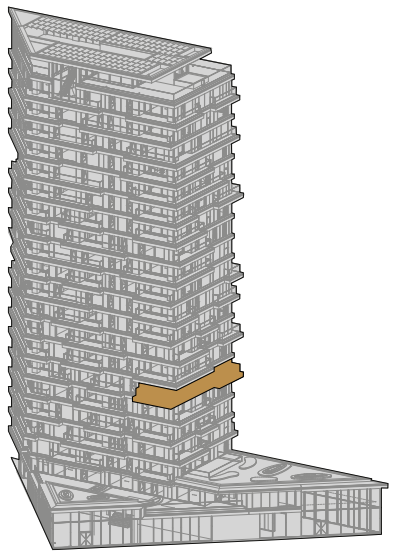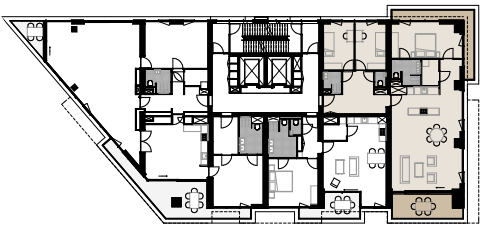

schaal 1:100

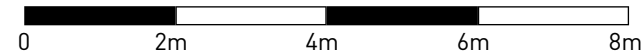






HAUT



APPARTEMENT 8.3

Getoonde plattegrond

- woonoppervlakte: 140 m²
- aantal kamers: 4
- buitenruimte: 24 m²

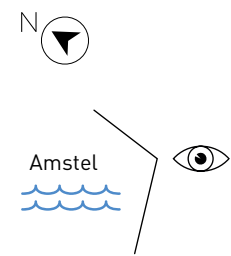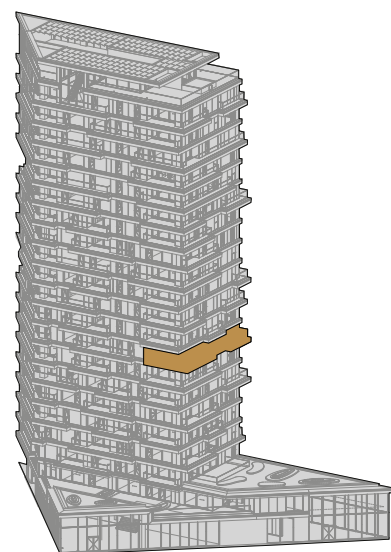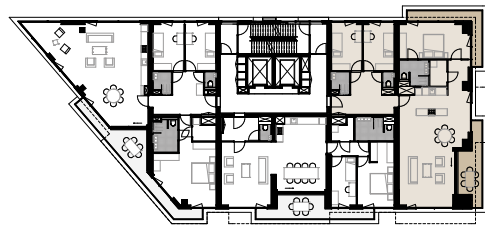

schaal 1:100


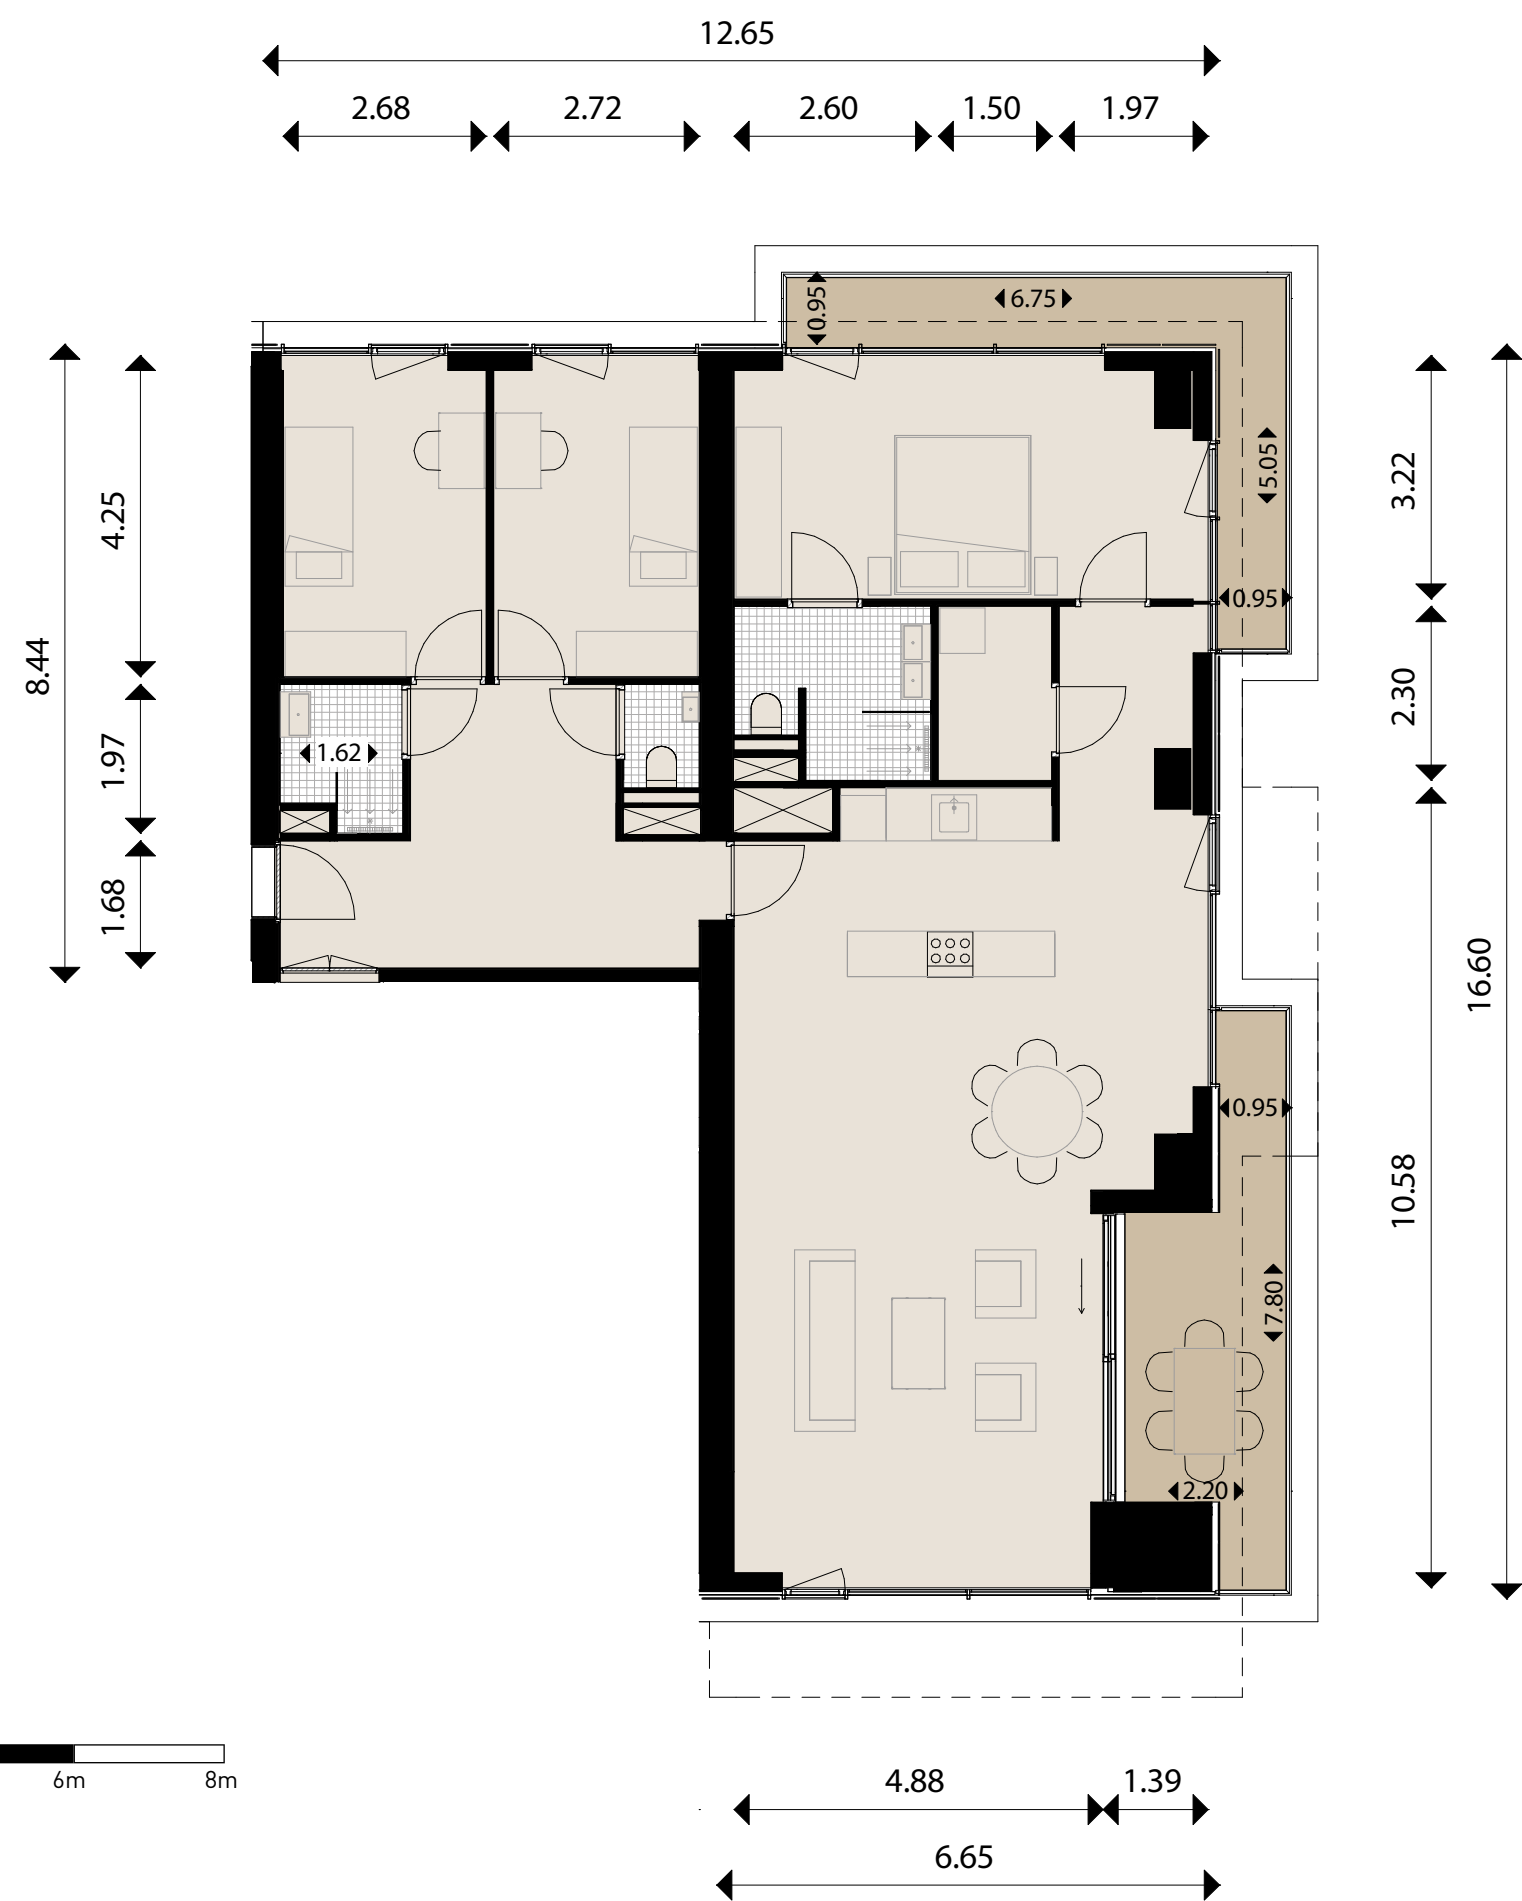
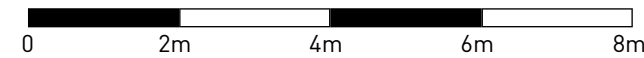


HAUT


APPARTEMENT 13.3

Getoonde plattegrond

- woonoppervlakte: 140 m²
- aantal kamers: 4
- buitenruimte: 15 m²

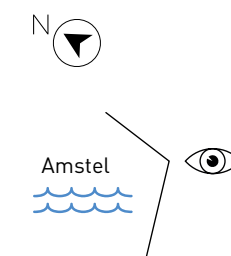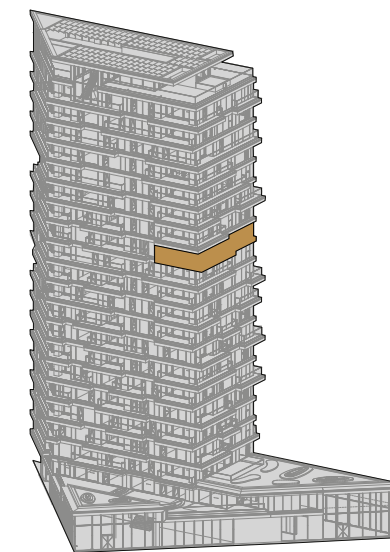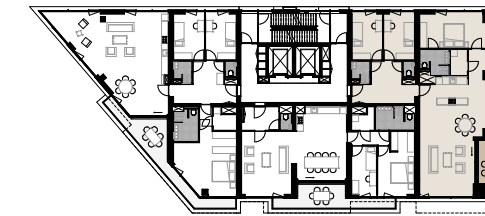

schaal 1:100



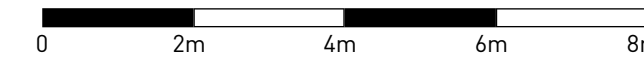


HAUT


APPARTEMENT 16.2

Getoonde plattegrond

- woonoppervlakte: 185 m²
- aantal kamers: 4
- buitenruimte: 27 m²

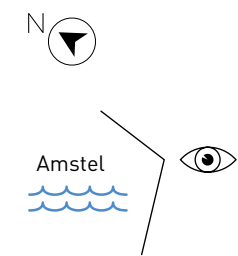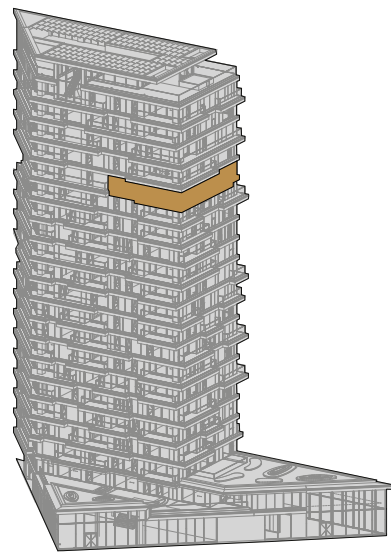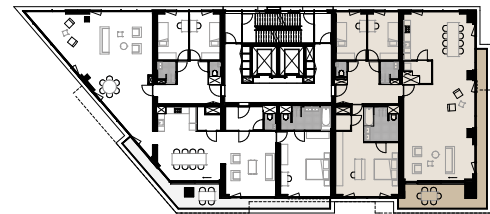

schaal 1:100

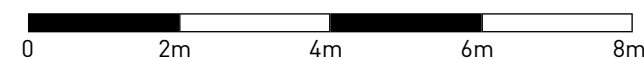

CONTACT

Broersma Nieuwbouw
Nanneke Koopman en Kees Kemp
020 305 97 88
info@hautamsterdam.nl
HAUT.nl



HAUT wordt ontwikkeld door HAUT CV,
een initiatief van Lingotto.

Disclaimer: Deze brochure is met zorg samengesteld en geeft u een indruk van de appartementen en een aantal van de mogelijke opties.
De afgebeelde tekeningen en plattegronden zijn slechts impressies. Hieraan kunnen geen rechten worden ontleend. De tekeningen zijn
bedoeld om een zo goed mogelijke indruk te geven van de appartementen.

COLOFON

Artist impressies: Team V Architectuur,
CIID, Zwartlicht, TANK
Design & concept: FPW
Copy: Auke de Jong
1 oktober 2019



