

HAUT

PLATTEGRONDEN

Juni 2020



DE ZONNIGE ZIJDE VAN HAUT

HAUT is een luxe houten woontoren met appartementen voor bewoners die houden van topkwaliteit, originaliteit, duurzaamheid en schoonheid. Voor liefhebbers van de zon en vrij uitzicht biedt HAUT bijzondere hoekappartementen van ca. 140 - 200 m2 met ruime balkons. Type Zuid heeft de meeste zon alle HAUT appartementen.

In dit digitale plattegrondenboek vind u de plattegronden van de appartementen die op dit moment beschikbaar zijn. Het betreft een momentopname. Voor de meest actuele beschikbaarheid, raadpleeg de makelaar Broersma Nieuwbouw.

H A U T



HAUT

LOCATIE

- 1. HAUT
- 2. George Marina
- 3. L'Osteria
- 4. Waternet
- 5. Woontoren de Spakler
- 6. Park Somerlust

Zuid appartementen

Afstanden tot omliggende gebouwen vanaf de
zuidgevel en westgevel van de woontoren.

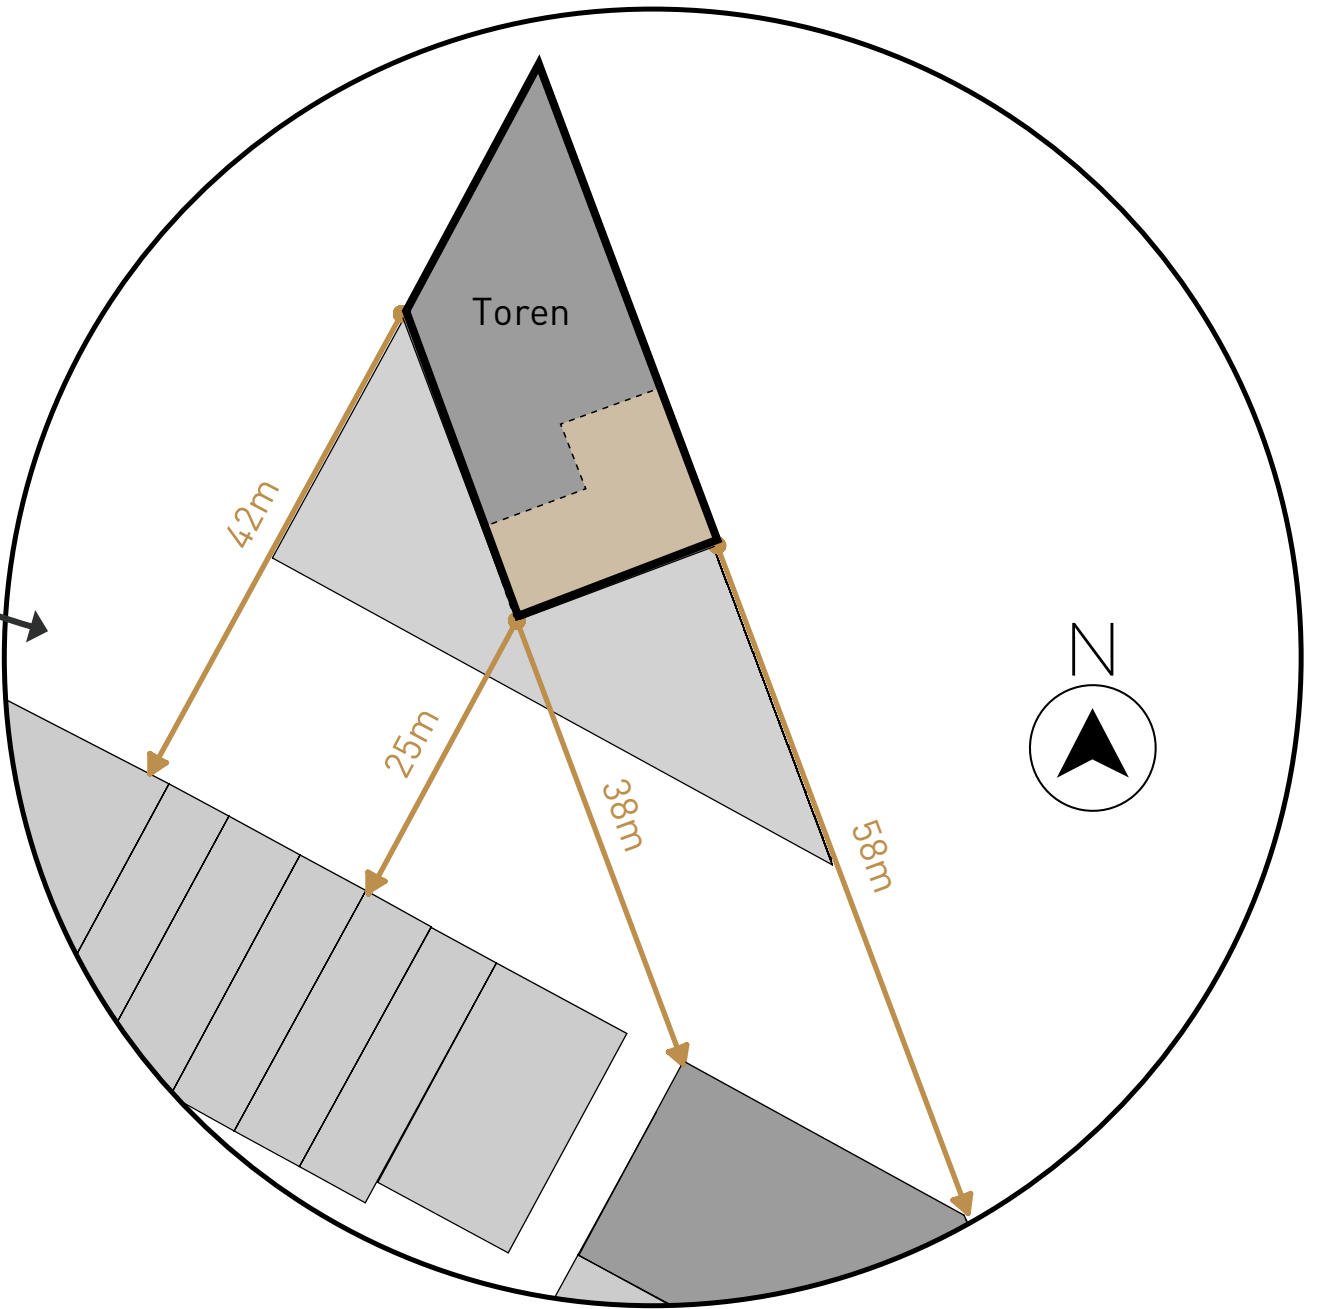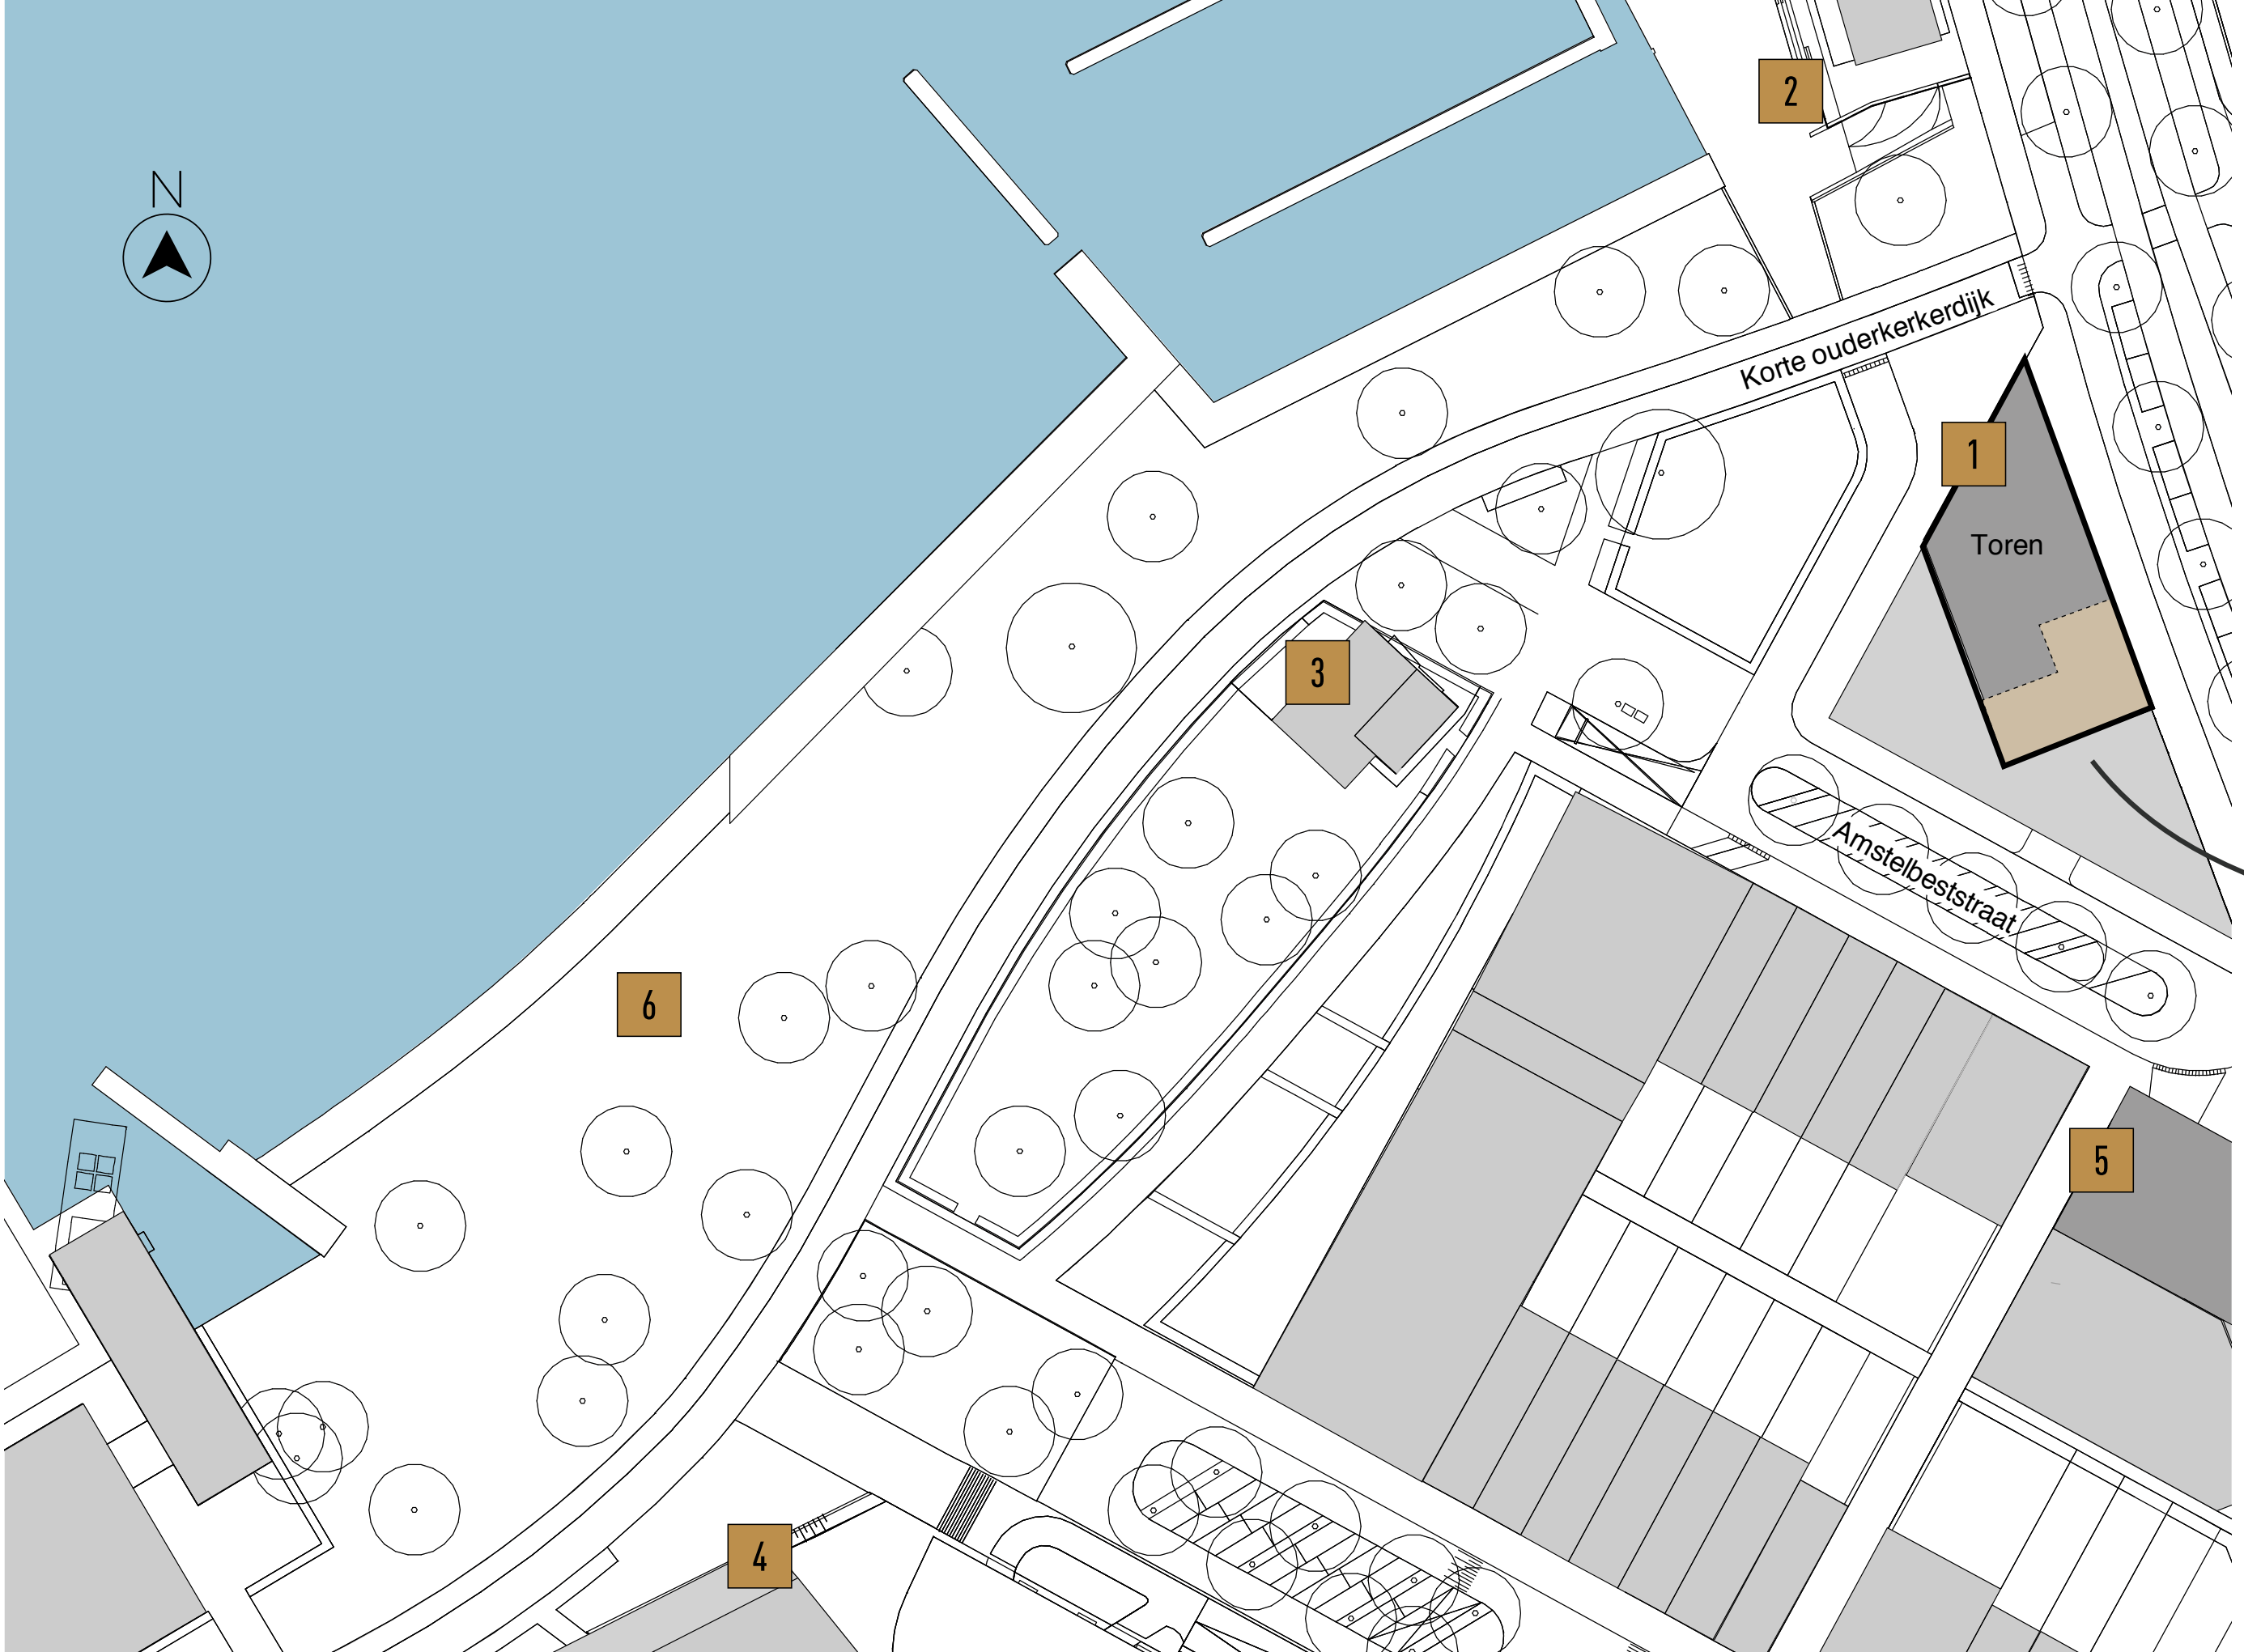


Afstanden tot omliggende gebouwen vanaf de
zuidgevel en westgevel van de woontoren.



FAU


HAUT

UITZICHT

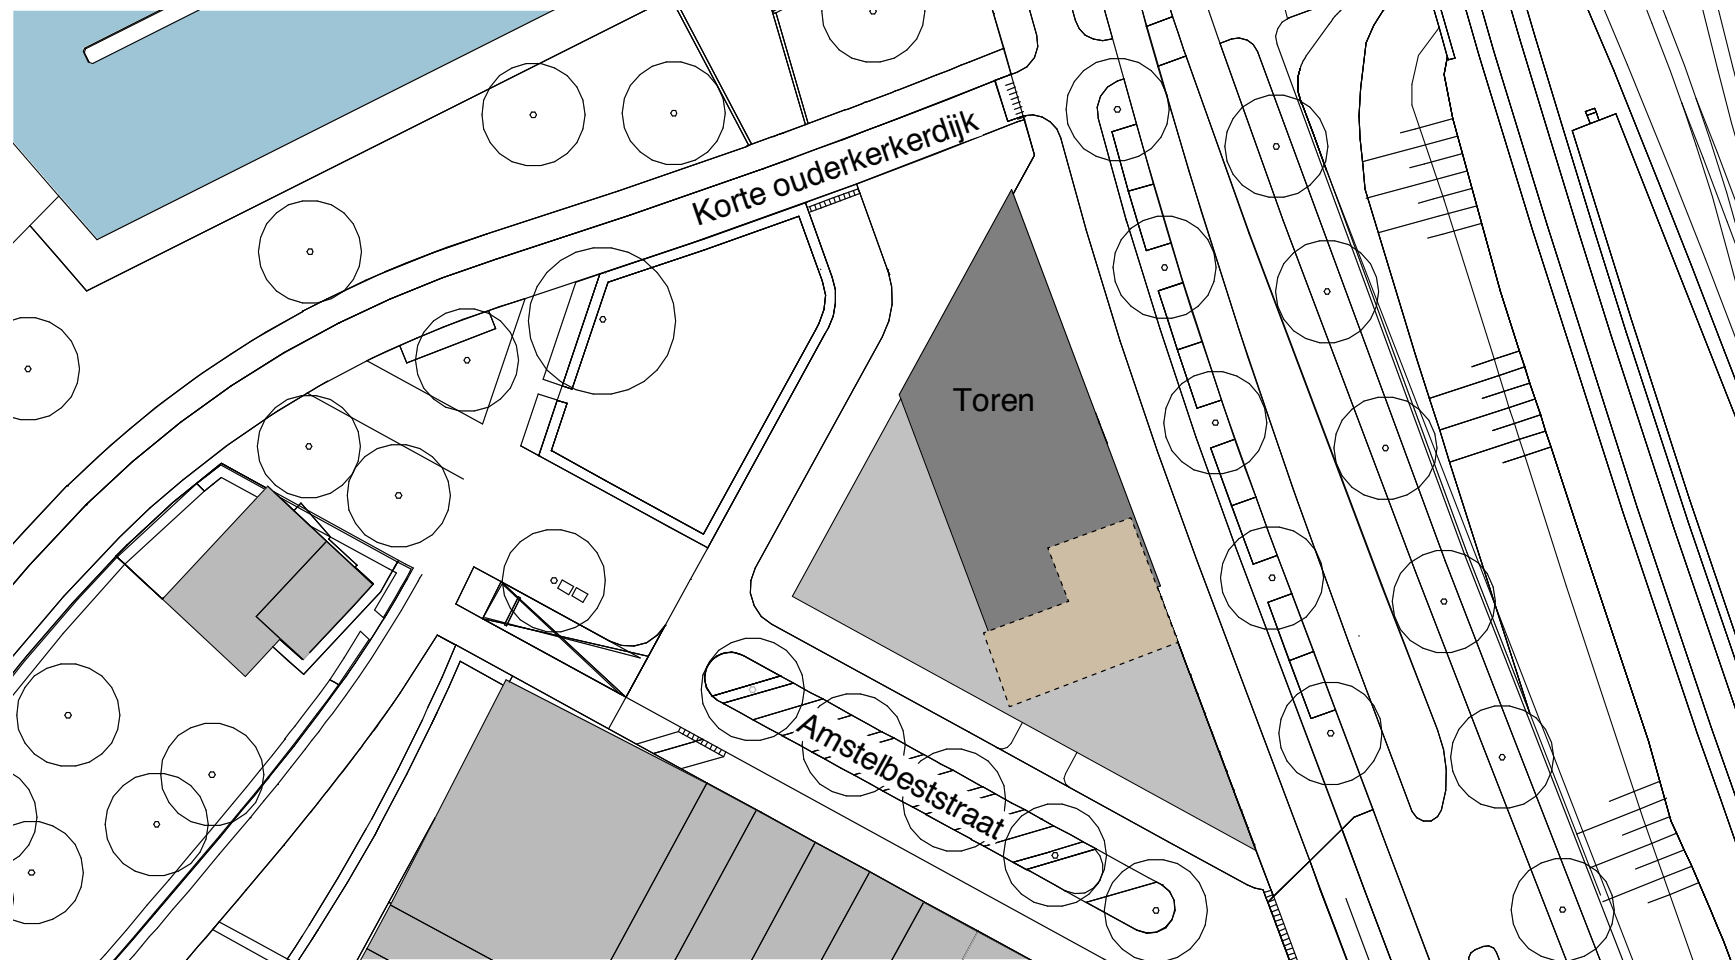


HAUT

GEVELS

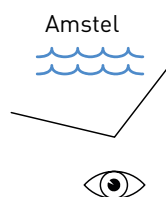

ZUID GEVEL

AMSTEL GEVEL

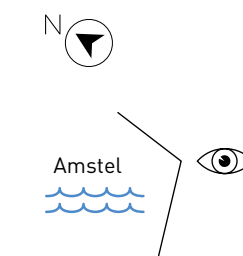


HAUT

KELDER -2

◀ Spaklerweg ▶



◀ Spaklerweg ▶

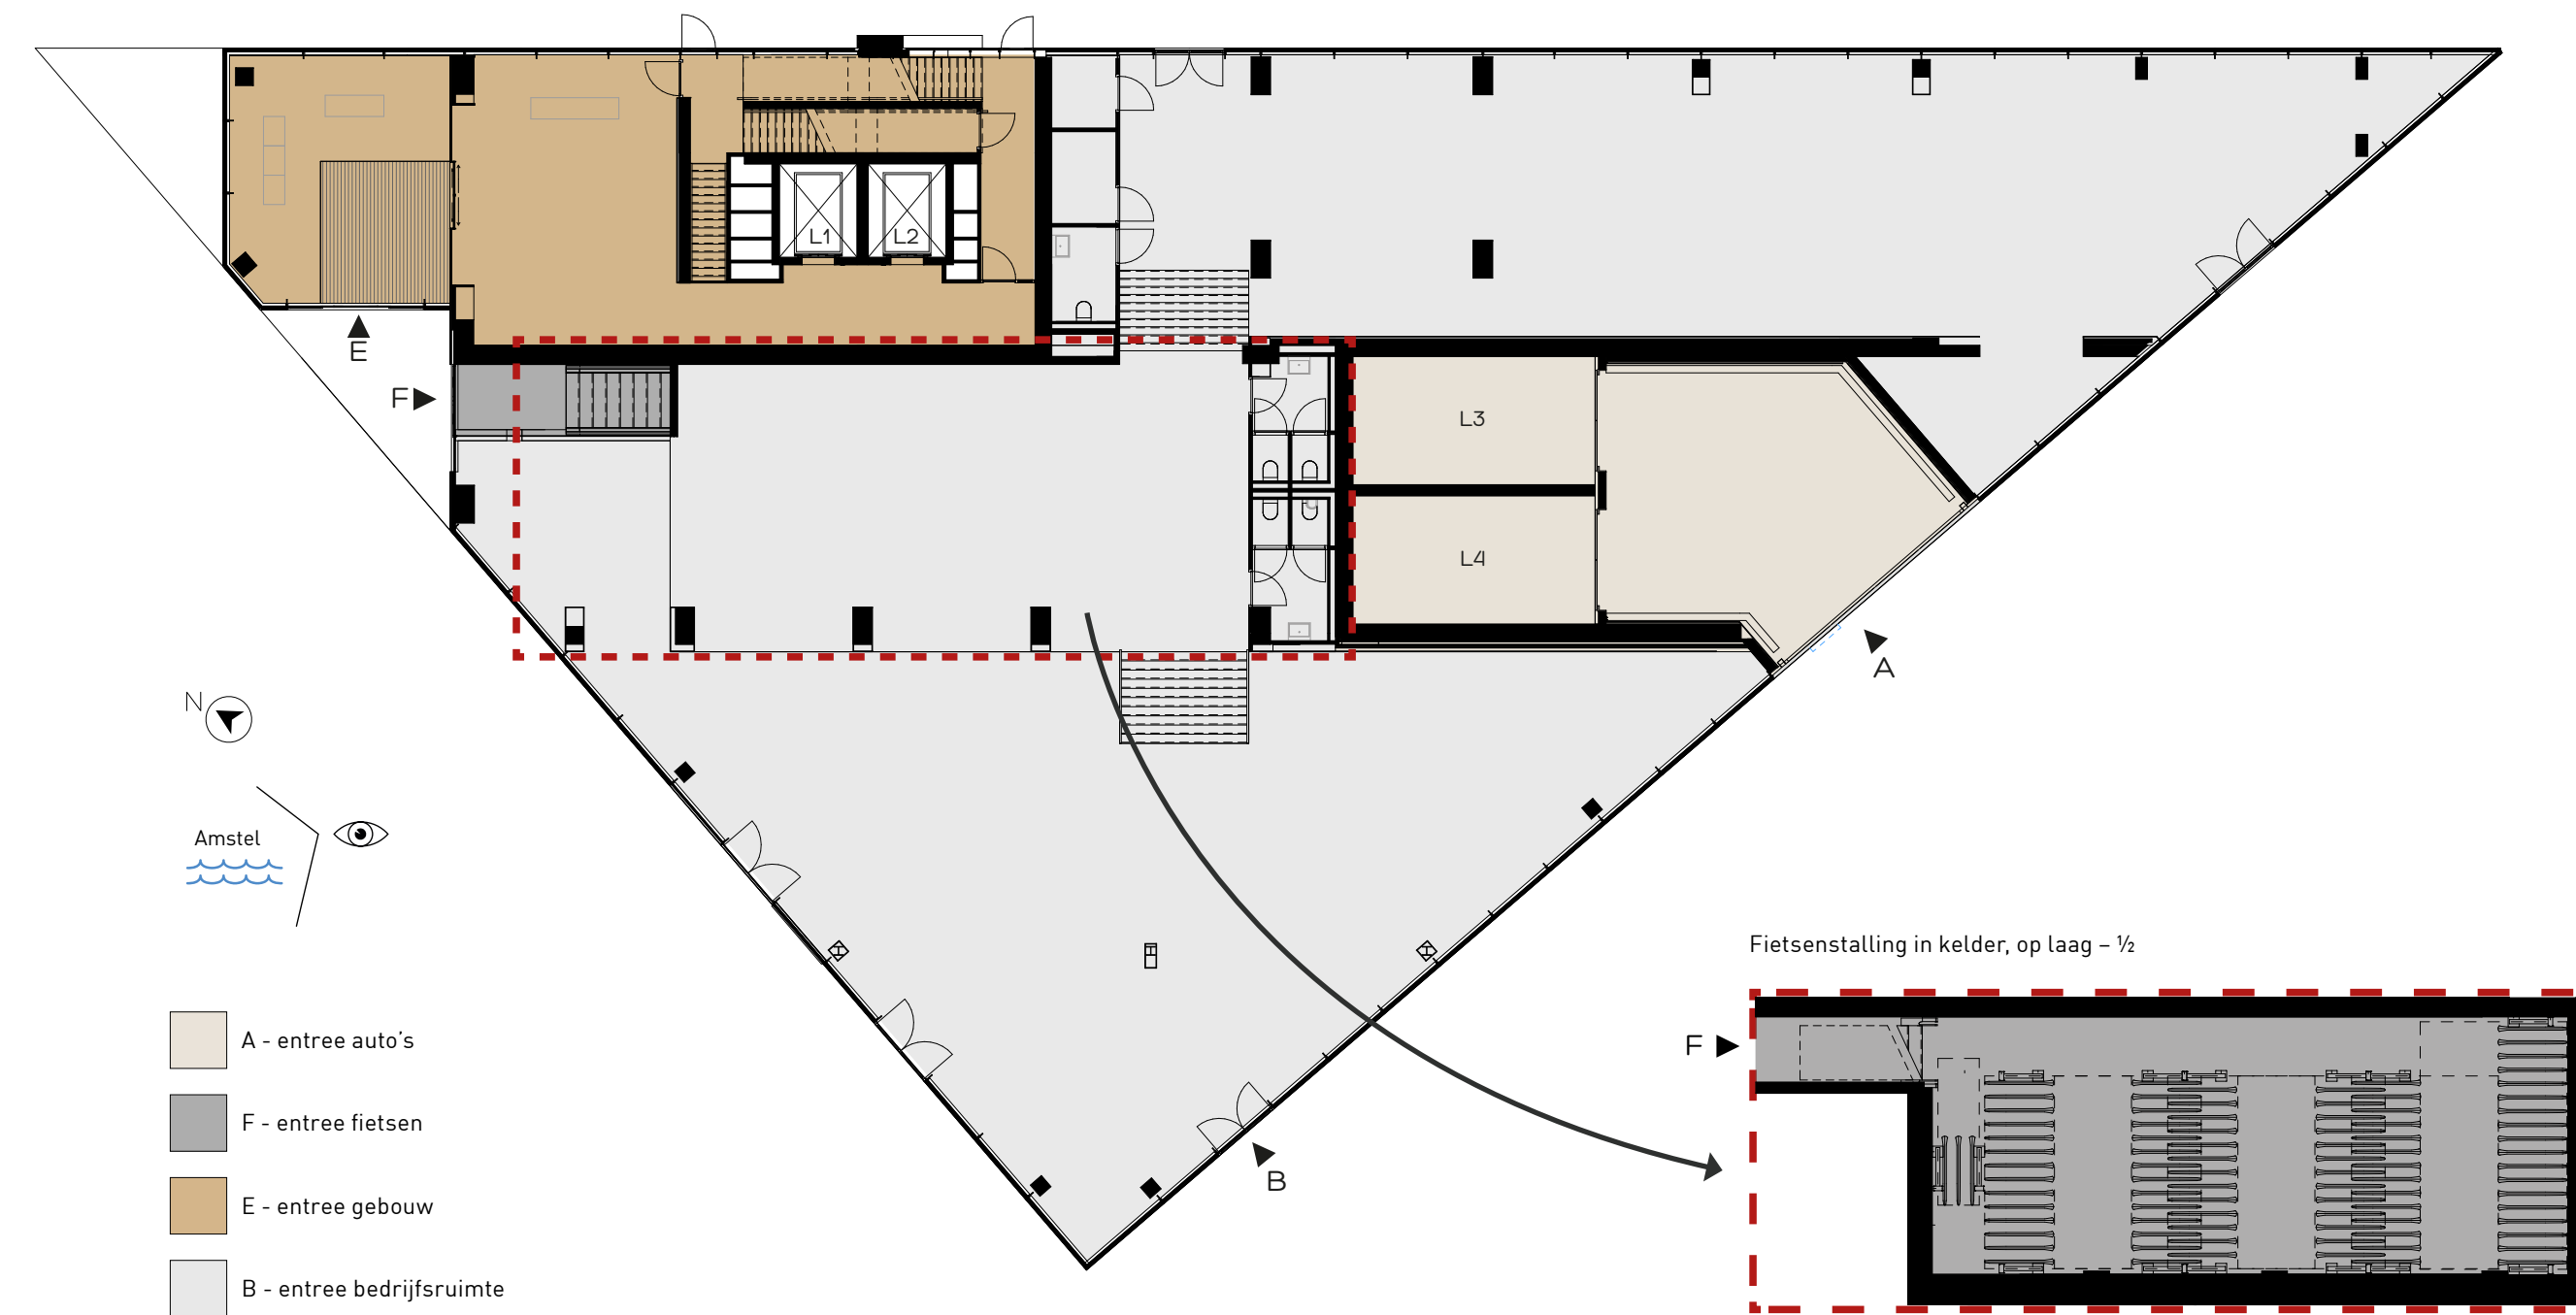




HAUT

APPARTEMENT 1.3

TERRAS

Getoonde plattegrond

- woonoppervlakte: 195 m²
- aantal kamers: 4
- buitenruimte: 39 m²

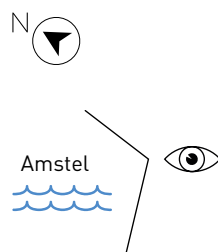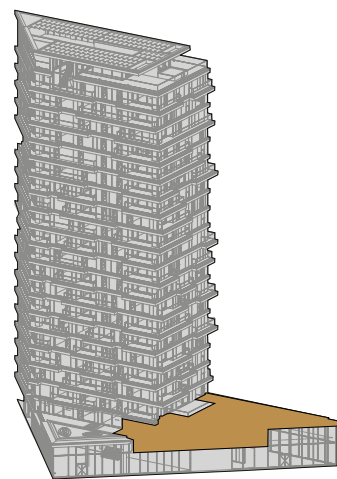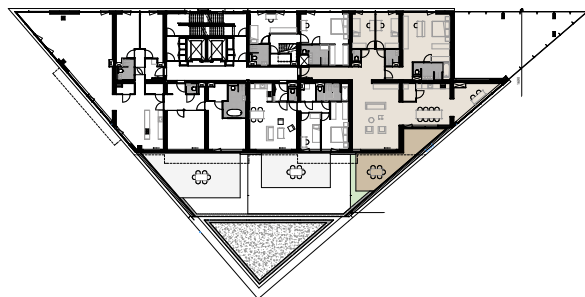

4.05
1.37
1.55
7.83






HAUT

APPARTEMENT 2.2


URBAN

Getoonde plattegrond

- woonoppervlakte: 112 m²
- aantal kamers: 3
- buitenruimte: 14 m²

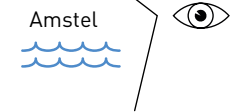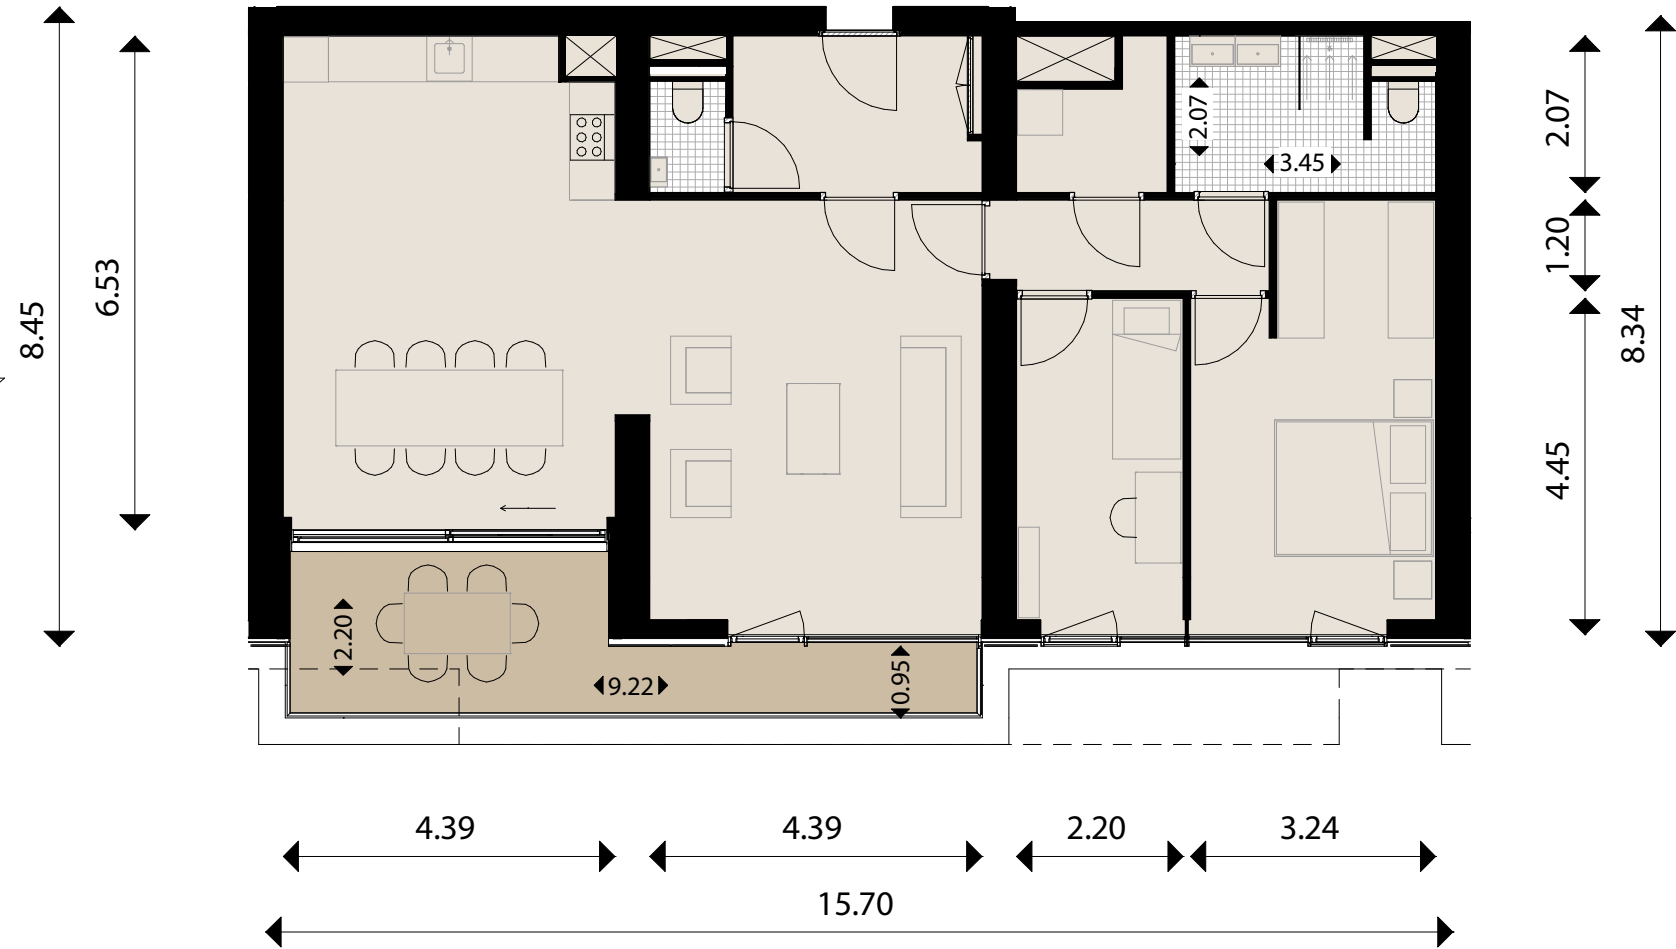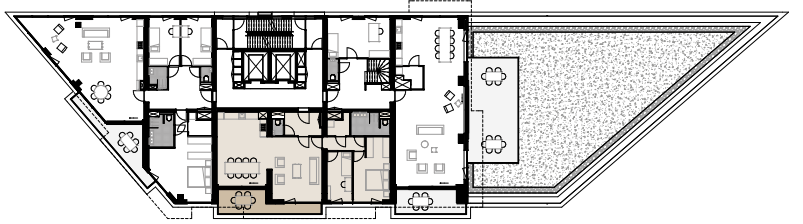

schaal 1:100

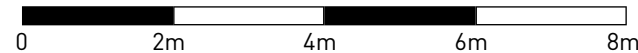



HAUT

APPARTEMENT 3.3


ZUID

Getoonde voorbeeldplattegrond:

- woonoppervlakte: 142 m²
- aantal kamers: 2
- buitenruimte: 23 m²

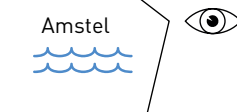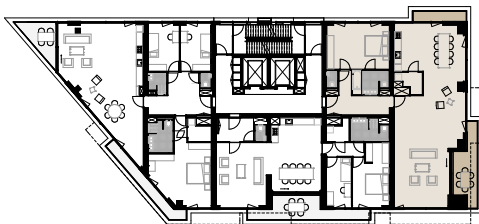

schaal 1:100

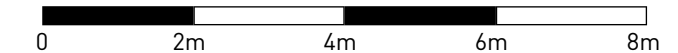






HAUT


APPARTEMENT 5.3 ZUID

Getoonde voorbeeldplattegrond:

- woonoppervlakte: 140 m²
- aantal kamers: 4
- buitenruimte: 21 m²

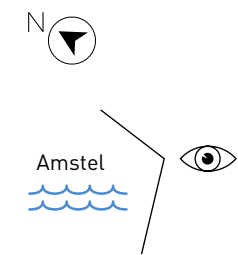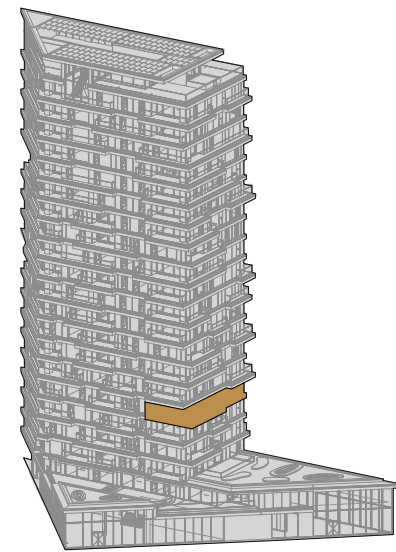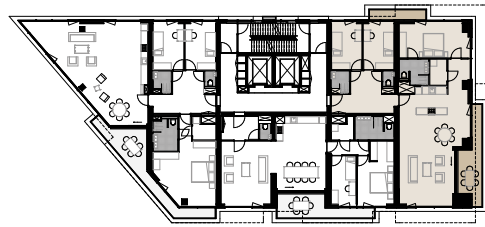

schaal 1:100



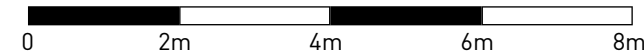


HAUT


APPARTEMENT 13.3 ZUID

Getoonde plattegrond:

- woonoppervlakte: 140 m²
- aantal kamers: 4
- buitenruimte: 15 m²

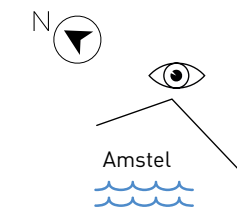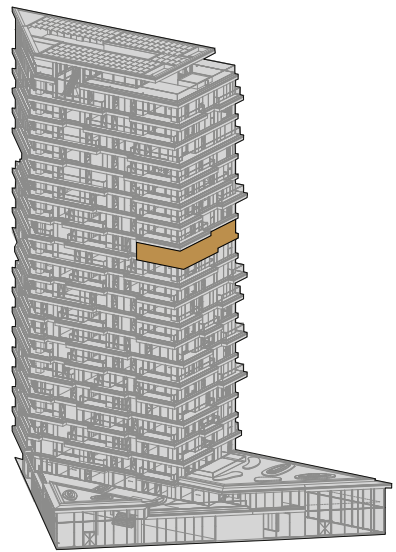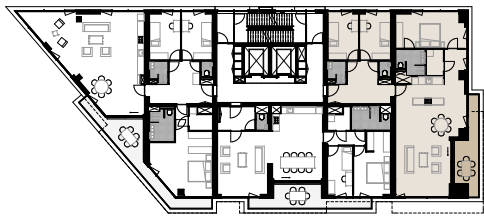

schaal 1:100

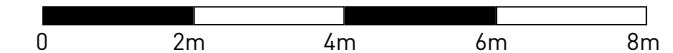





HAUT



APPARTEMENT 16.2 ZUID

Getoonde plattegrond

- woonoppervlakte: 185 m²
- aantal kamers: 4
- buitenruimte: 27 m²

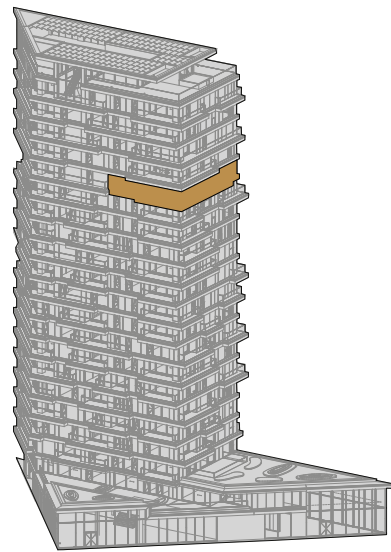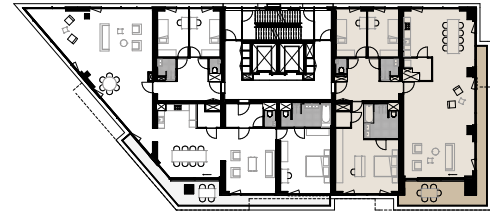

schaal 1:100

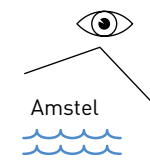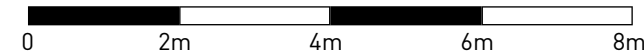

Amstel

CONTACT

Broersma Nieuwbouw
Nanneke Koopman en Kees Kemp
020 305 97 88
info@hautamsterdam.nl
HAUT.nl



HAUT wordt ontwikkeld door HAUT CV,
een initiatief van Lingotto.

Disclaimer: Deze brochure is met zorg samengesteld en geeft u een indruk van de appartementen en een aantal van de mogelijke opties.
De afgebeelde tekeningen en plattegronden zijn slechts impressies. Hieraan kunnen geen rechten worden ontleend. De tekeningen zijn
bedoeld om een zo goed mogelijke indruk te geven van de appartementen.

COLOFON

Datum: 15 juni 2010
Artist impressies: Team V Architectuur,
CIID, Zwartlicht, TANK
Design & concept: FPW
Copy: Auke de Jong



